


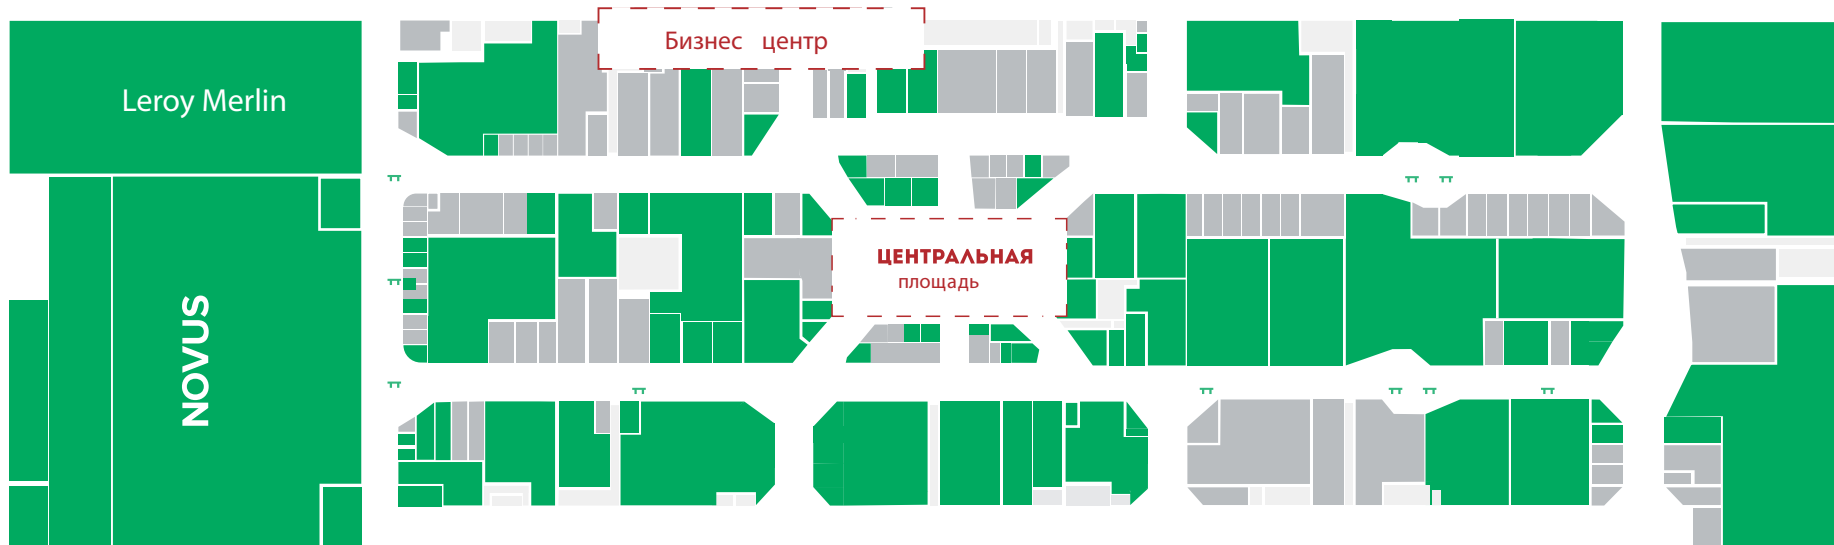

План первого этажа



Эскалатор



Панорамный лифт



Помещения сданы в аренду



Технические помещения



Свободные помещения