


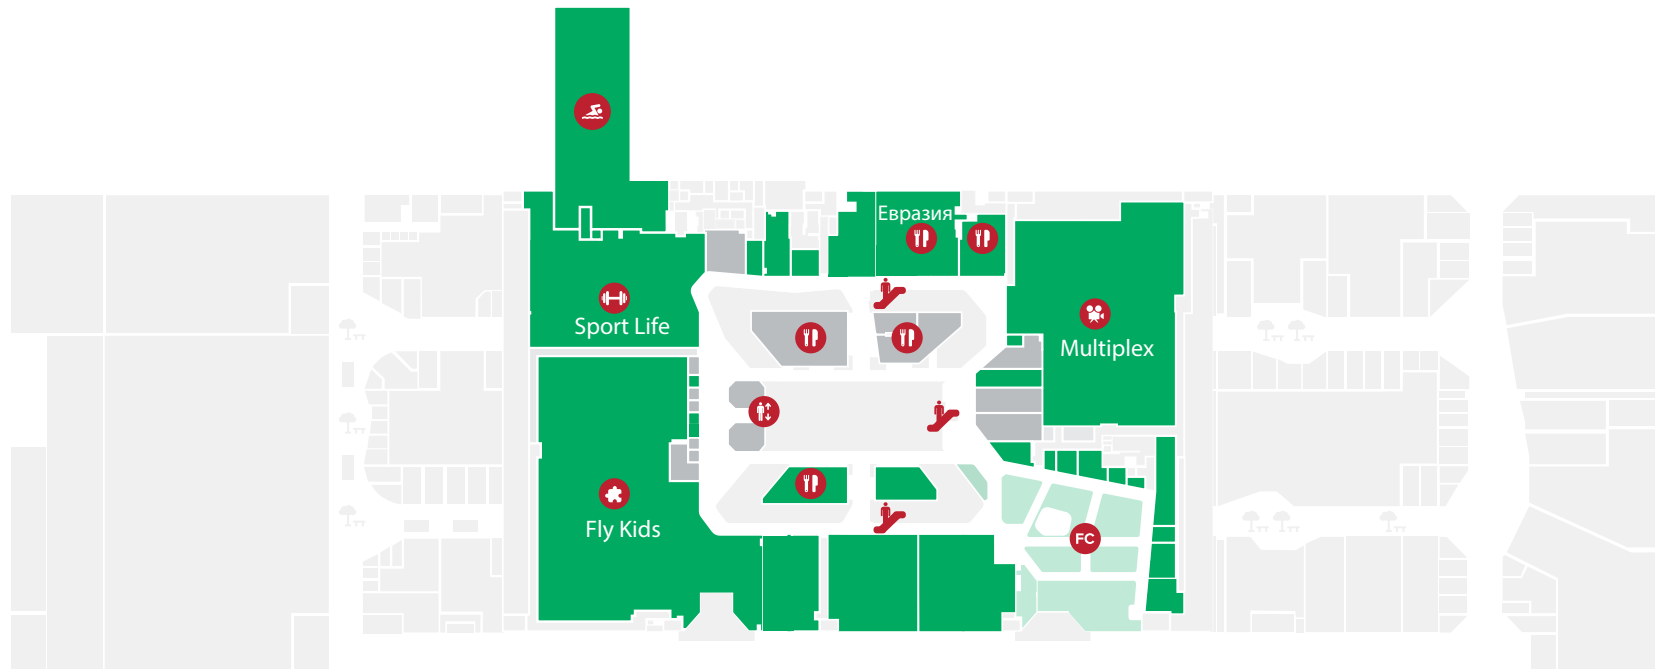

План второго этажа



Эскалатор



Панорамный лифт



Кинотеатр



Фудкорт



Ресторан



Детский развлекательно-образовательный центр



Фитнес-центр с бассейнами



Помещения сданы в аренду



Свободные помещения



Технические помещения